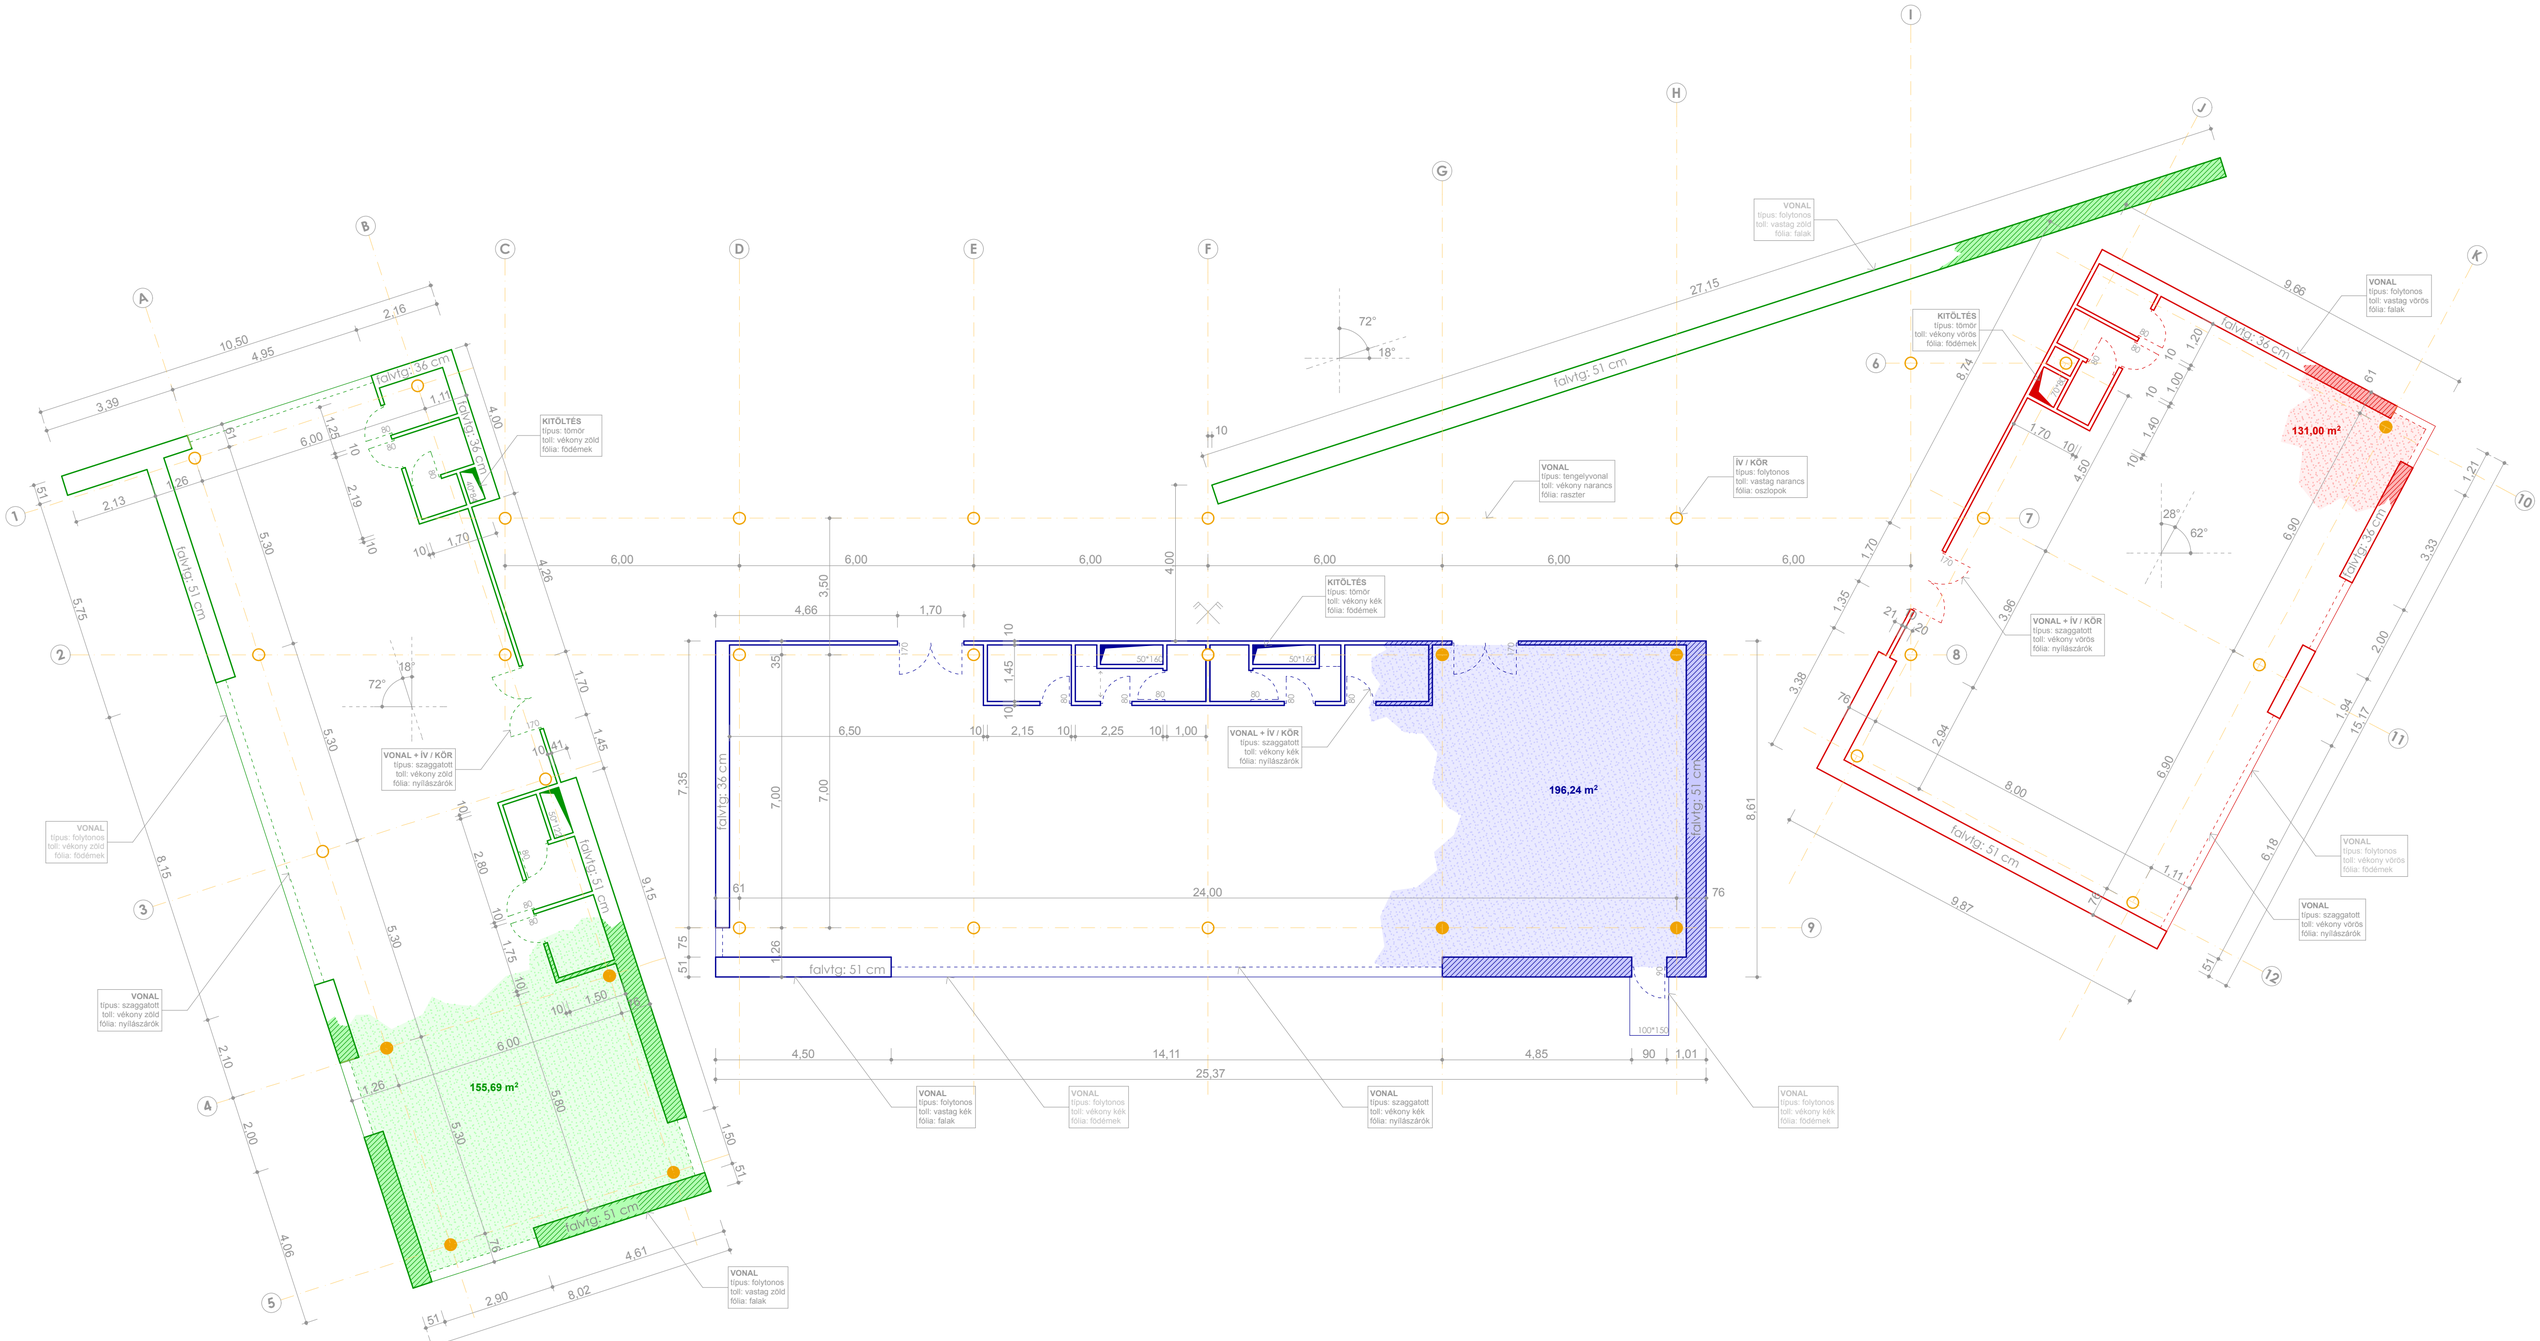
KITÖLTÉS
típus: tömör
toll: vékony zöld
fólia: födémek
falvtg: 36 cm
falvtg: 51 cm
VONAL
típus: folytonos
toll: vékony zöld
fólia: födémek
VONAL + ÍV / KÖR
típus: szaggatott
toll: vékony zöld
fólia: nyílászárók
VONAL
típus: szaggatott
toll: vékony zöld
fólia: nyílászárók
VONAL
típus: folytonos
toll: vastag zöld
fólia: falak
155,69 m²
72°
18°
VONAL
típus: folytonos
toll: vastag vörös
fólia: falak
VONAL
típus: folytonos
toll: vastag zöld
fólia: falak
27,15
VONAL
típus: tengelyvonal
toll: vékony narancs
fólia: raszter
ÍV / KÖR
típus: folytonos
toll: vastag narancs
fólia: oszlopok
KITÖLTÉS
típus: tömör
toll: vékony kék
fólia: födémek
50*140
100*150
VONAL + ÍV / KÖR
típus: szaggatott
toll: vékony kék
fólia: nyílászárók
196,24 m²
VONAL
típus: folytonos
toll: vastag kék
fólia: falak
VONAL
típus: folytonos
toll: vékony kék
fólia: födémek
VONAL
típus: szaggatott
toll: vékony kék
fólia: nyílászárók
VONAL
típus: folytonos
toll: vékony kék
fólia: födémek
KITÖLTÉS
típus: tömör
toll: vékony vörös
fólia: födémek
VONAL
típus: folytonos
toll: vastag vörös
fólia: falak
131,00 m²
VONAL + ÍV / KÖR
típus: szaggatott
toll: vékony vörös
fólia: nyílászárók
VONAL
típus: folytonos
toll: vékony vörös
fólia: födémek
VONAL
típus: szaggatott
toll: vékony vörös
fólia: nyílászárók